


MAPA DO CELÓW PROJEKTOWYCH

Identyfikator zgłoszenia pracy geodezyjnej	GG.6640.7.2018
Miejscowość	MIASTO PŁOŃSK
Jednostka ewidencyjna	142001_1
Identyfikator nazwa	MIASTO PŁOŃSK
Obsz. ewidencyjny	142001_1.0217
Identyfikator nazwa	MIASTO PŁOŃSK
Działka	398/4, 398/5, 398/7, 398/8, 398/9
Skala mapy	1:500
Nazwa układu współrzędnych	20007
Wysokości	Króńsztađ 86
Obszar aktualizacji	Kolej zielony

Nie wyklucza się istnienia w terenie innych nie wykazanych na niniejszej mapie urządzeń podziemnych, które nie były zgłoszone do inwentaryzacji lub o których brak jest informacji w dokumentacji technicznej.

Świadczy się, że niniejszy dokument został opracowany w wyniku pomiarów i kartograficznych, których rezultat, w sferze operacji technicznej wpisany do ewidencji państwowego zasobu geodezyjnego i kartograficznego. Identyfikator ewidencyjny: 142001_1.0217. Długość wpisana do ewidencji państwowej. Imię, nazwisko i podpis osoby reprezentującej wykonawcę.

NUMER PUNKTU	E(X)	N(Y)
A1	7457822.037	5833051.107
A2	7457837.944	5833058.092
A3	7457854.579	5833065.105
A4	7457885.032	5833059.555
WA1	7457922.960	5833079.308
WA2	7457950.647	5833098.919
A5	7457987.215	5833118.169
B1	7457955.286	5833194.865
B2	7457987.215	5833118.169
C1	7457987.215	5833118.169
C2	7458011.618	5833069.634
D1	7457972.612	5833110.482
D2	7458001.236	5833053.552
E1	7457960.191	5833183.279
WE1	7457920.103	5833161.497
WE2	7457913.067	5833155.400
E2	7457890.822	5833143.760
F1	7457968.553	5833163.131
WF1	7457912.930	5833133.851
WF2	7457904.075	5833135.500
F2	7457897.062	5833131.834
G1	7457914.989	5833135.042
G2	7457925.449	5833115.172

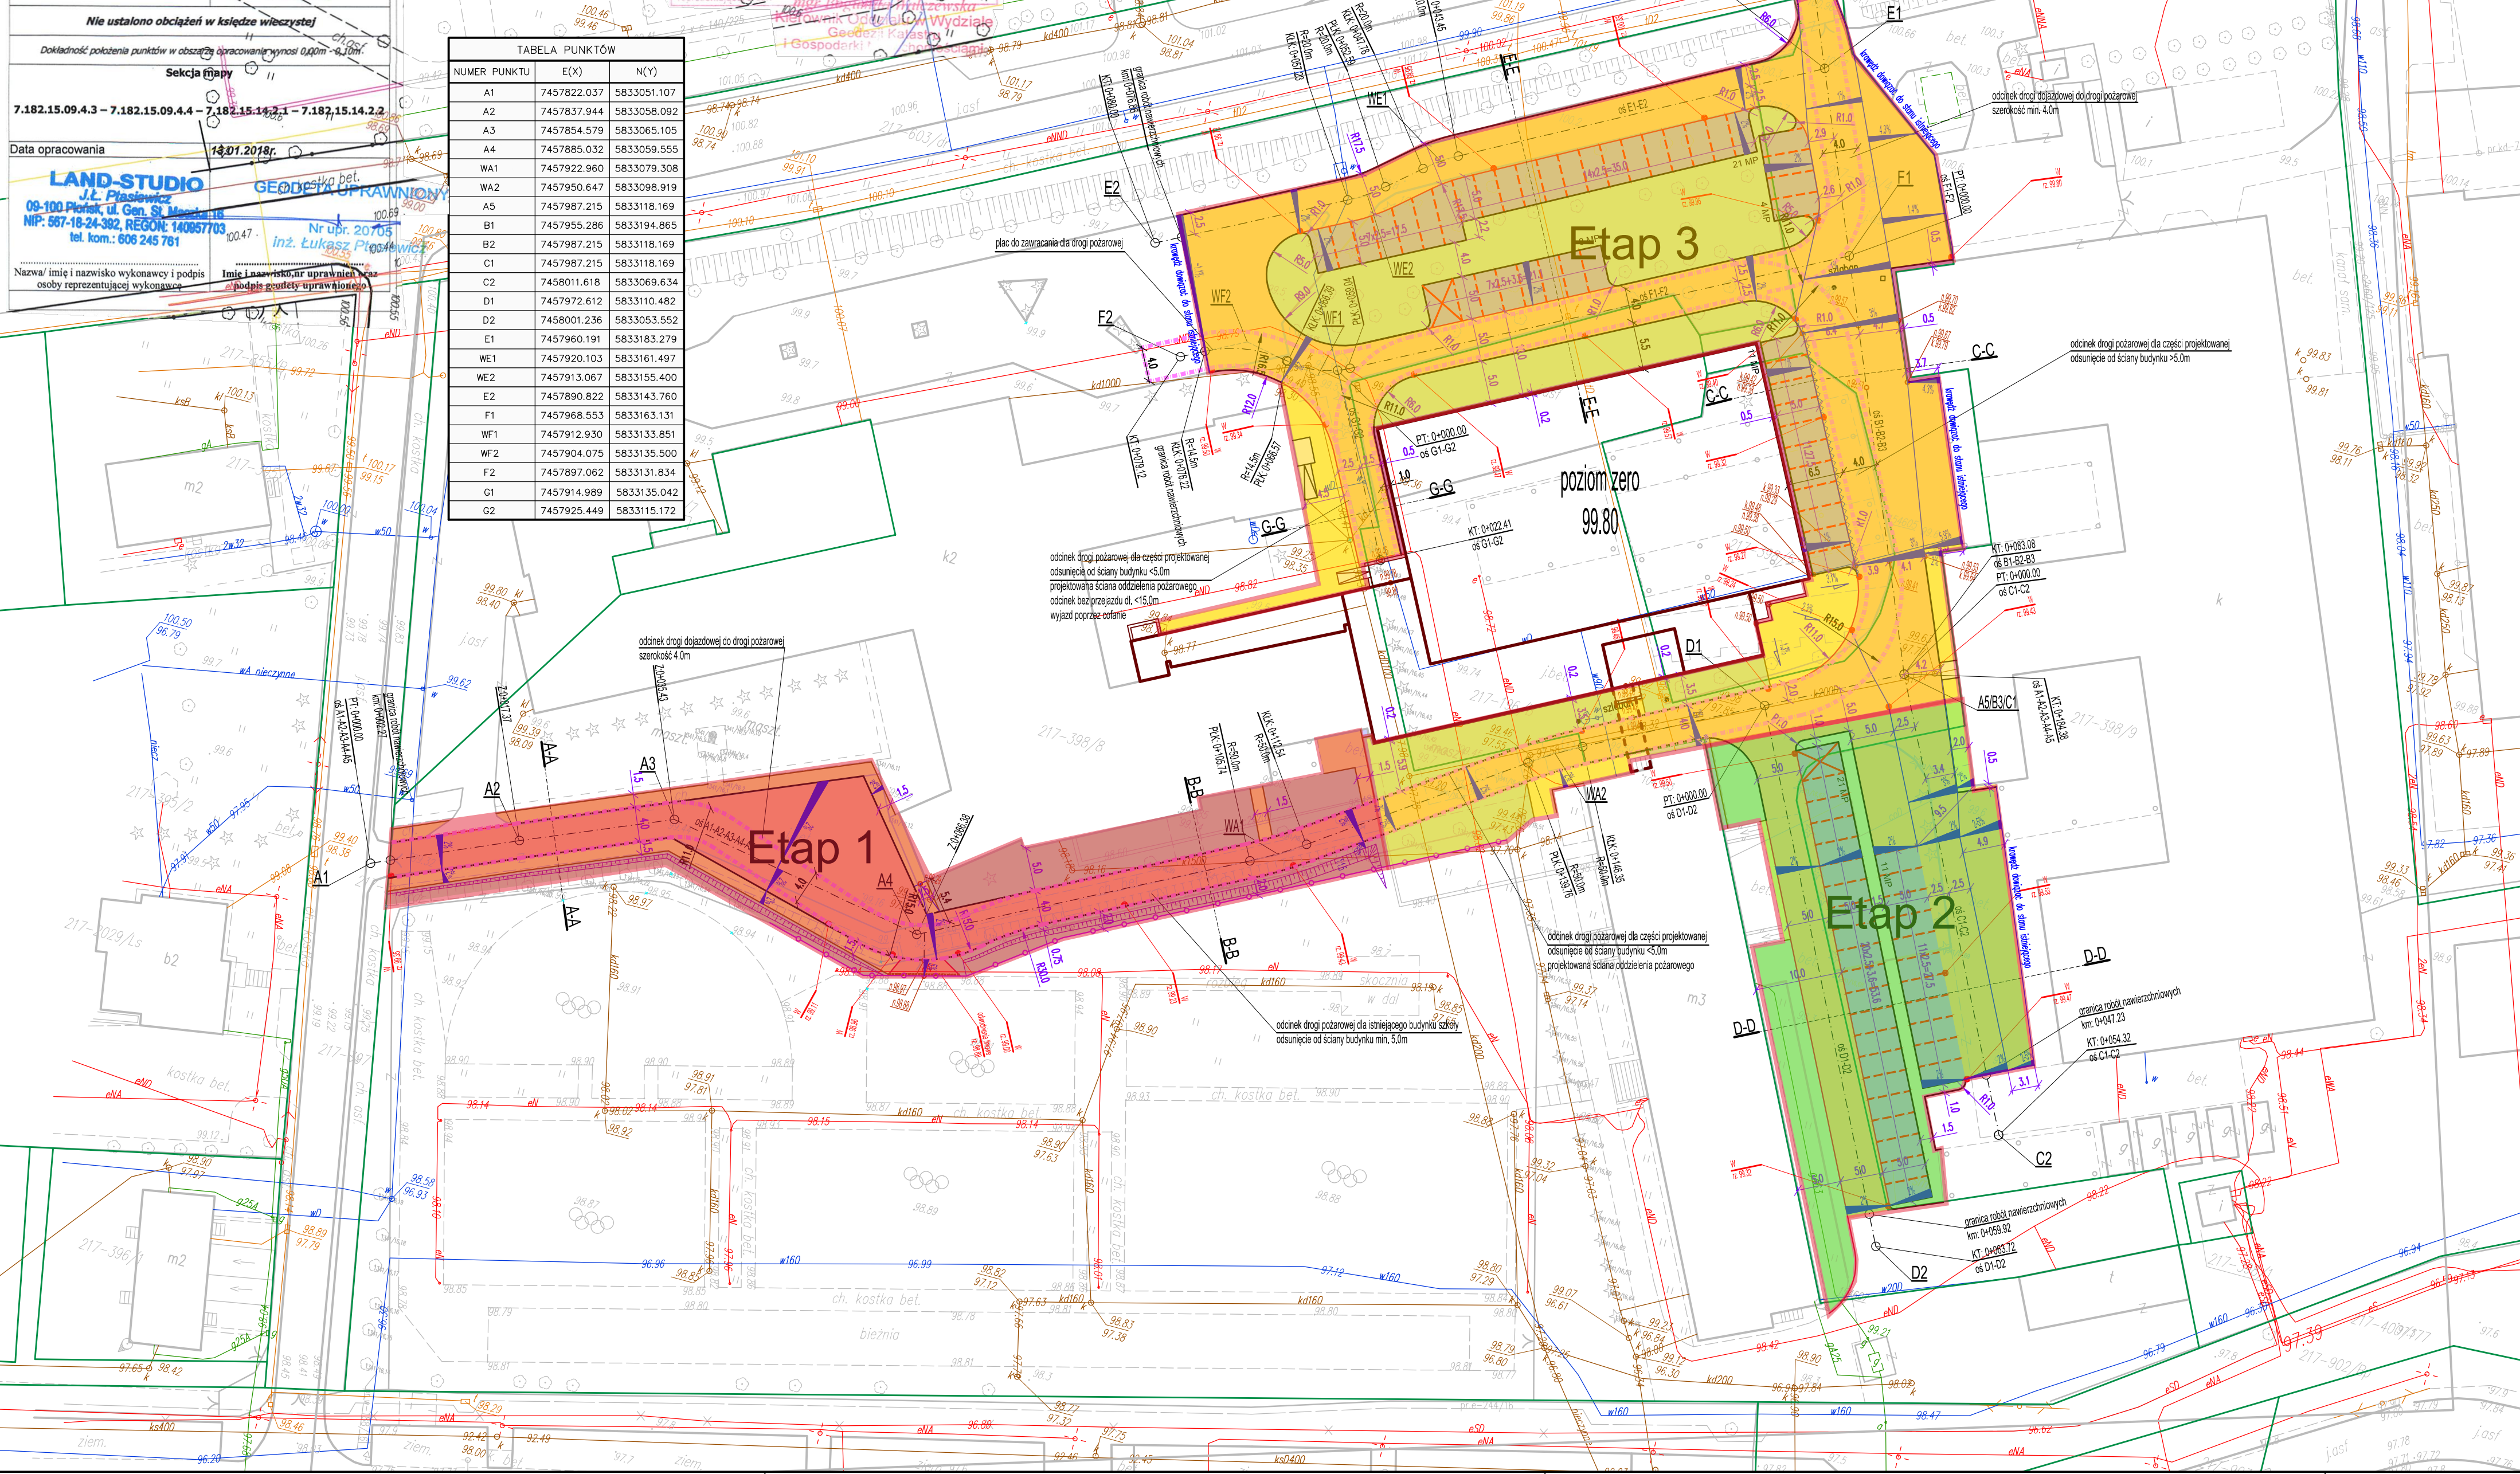

- Projektowane ulwadzenia - drogi awentylne/ciagi pieszko-jazde
- Projektowane stonowiska postojowe - nawierzchnia z kostki brukowej betonowej
- Projektowane stonowiska postojowe - linia segregacyjna z kostki brukowej betonowej kolor czerwony
- Projektowane stonowiska postojowe - oznakowanie poziome ciemnoniebieskie
- Projektowane ciagi pieszko - nawierzchnia z kostki brukowej betonowej
- Projektowane opaski - nawierzchnia z kostki brukowej betonowej
- Projektowana zieleni niska (trawnik)
- projektowany krawczyk betonowy 15x30 cm (uliczny)
- projektowany krawczyk betonowy 15x30 cm (uliczny - obnizony)
- projektowany opaski betonowy 12x25 cm
- projektowane obrzeze betonowe 8x30 cm
- projektowane odwodnienie liniowe
- projektowany sciek przykrawężnikowy z dwóch rzędów kostki brukowej
- projektowane spoki poprzeczne
- projektowane rzędy (n-nawierzchnia, k-góra krawężnika, z-zieleni)
- projektowany wjazd z kratką typu ulicznego
- opis geometrii poziomej projektowanych osi
- projektowane osie
- obrzeze drogi pożarowej
- granice ewidencyjne
- Obrzeze projektowanego budynku
- projektowany pilkoczwyl (przebudowa istniejącego)



Objekt:	BUDOWA HALI SPORTOWEJ PRZY ZESPOLE SZKÓŁ NR 1 W PŁOŃSKU	
Adres inwestycji:	UL. SIENKIEWICZA 8, 09-100 PŁOŃSK, DZ. NR EWID.: 398/4, 398/5, 398/8, 398/9; OBRĘB: 217	Branda: DROGOWA
Inwestor:	STAROSTWO POWIATOWE W PŁOŃSKU UL. PŁOCKA 39, 09-100 PŁOŃSK	Stadium dokumentacji: PROJEKT BUDOWLANY
Temat rys.:	PROJEKT ZAGOSPODAROWANIA TERENU - Roboty drogowo	Skala: 1:500
Projektant:	mgr inż. Paweł Zymiewicz uprawnienia do projektowania bez ograniczeń w specjalności drogowej WK/P0312/POOD/11	Data: 01.2018
Sprawdzający:	mgr inż. Katarzyna Ralowiec uprawnienia do projektowania bez ograniczeń w specjalności drogowej WK/P0311/POOD/11	Nr rys. DR-01