


PROJEKT ORGANIZACJI RUCHU
na czas przebudowy odcinka ulicy Warszawskiej w Płońsku

ETAP ROBÓT:	<i>Branża: Drogowa</i>
Plan sytuacyjny robót etapu 5 -skrzyżowanie ulic Targowej i Wyszogrodzkiej (dr. woj. 632) z ulicą Warszawską (dr. pow. 3079W)	<i>Data: luty 2018r.</i>
	<i>Skala: 1:500</i>
	<i>Numer rysunku: 7</i>
Projektant:	<i>Artur Andrusiak</i>

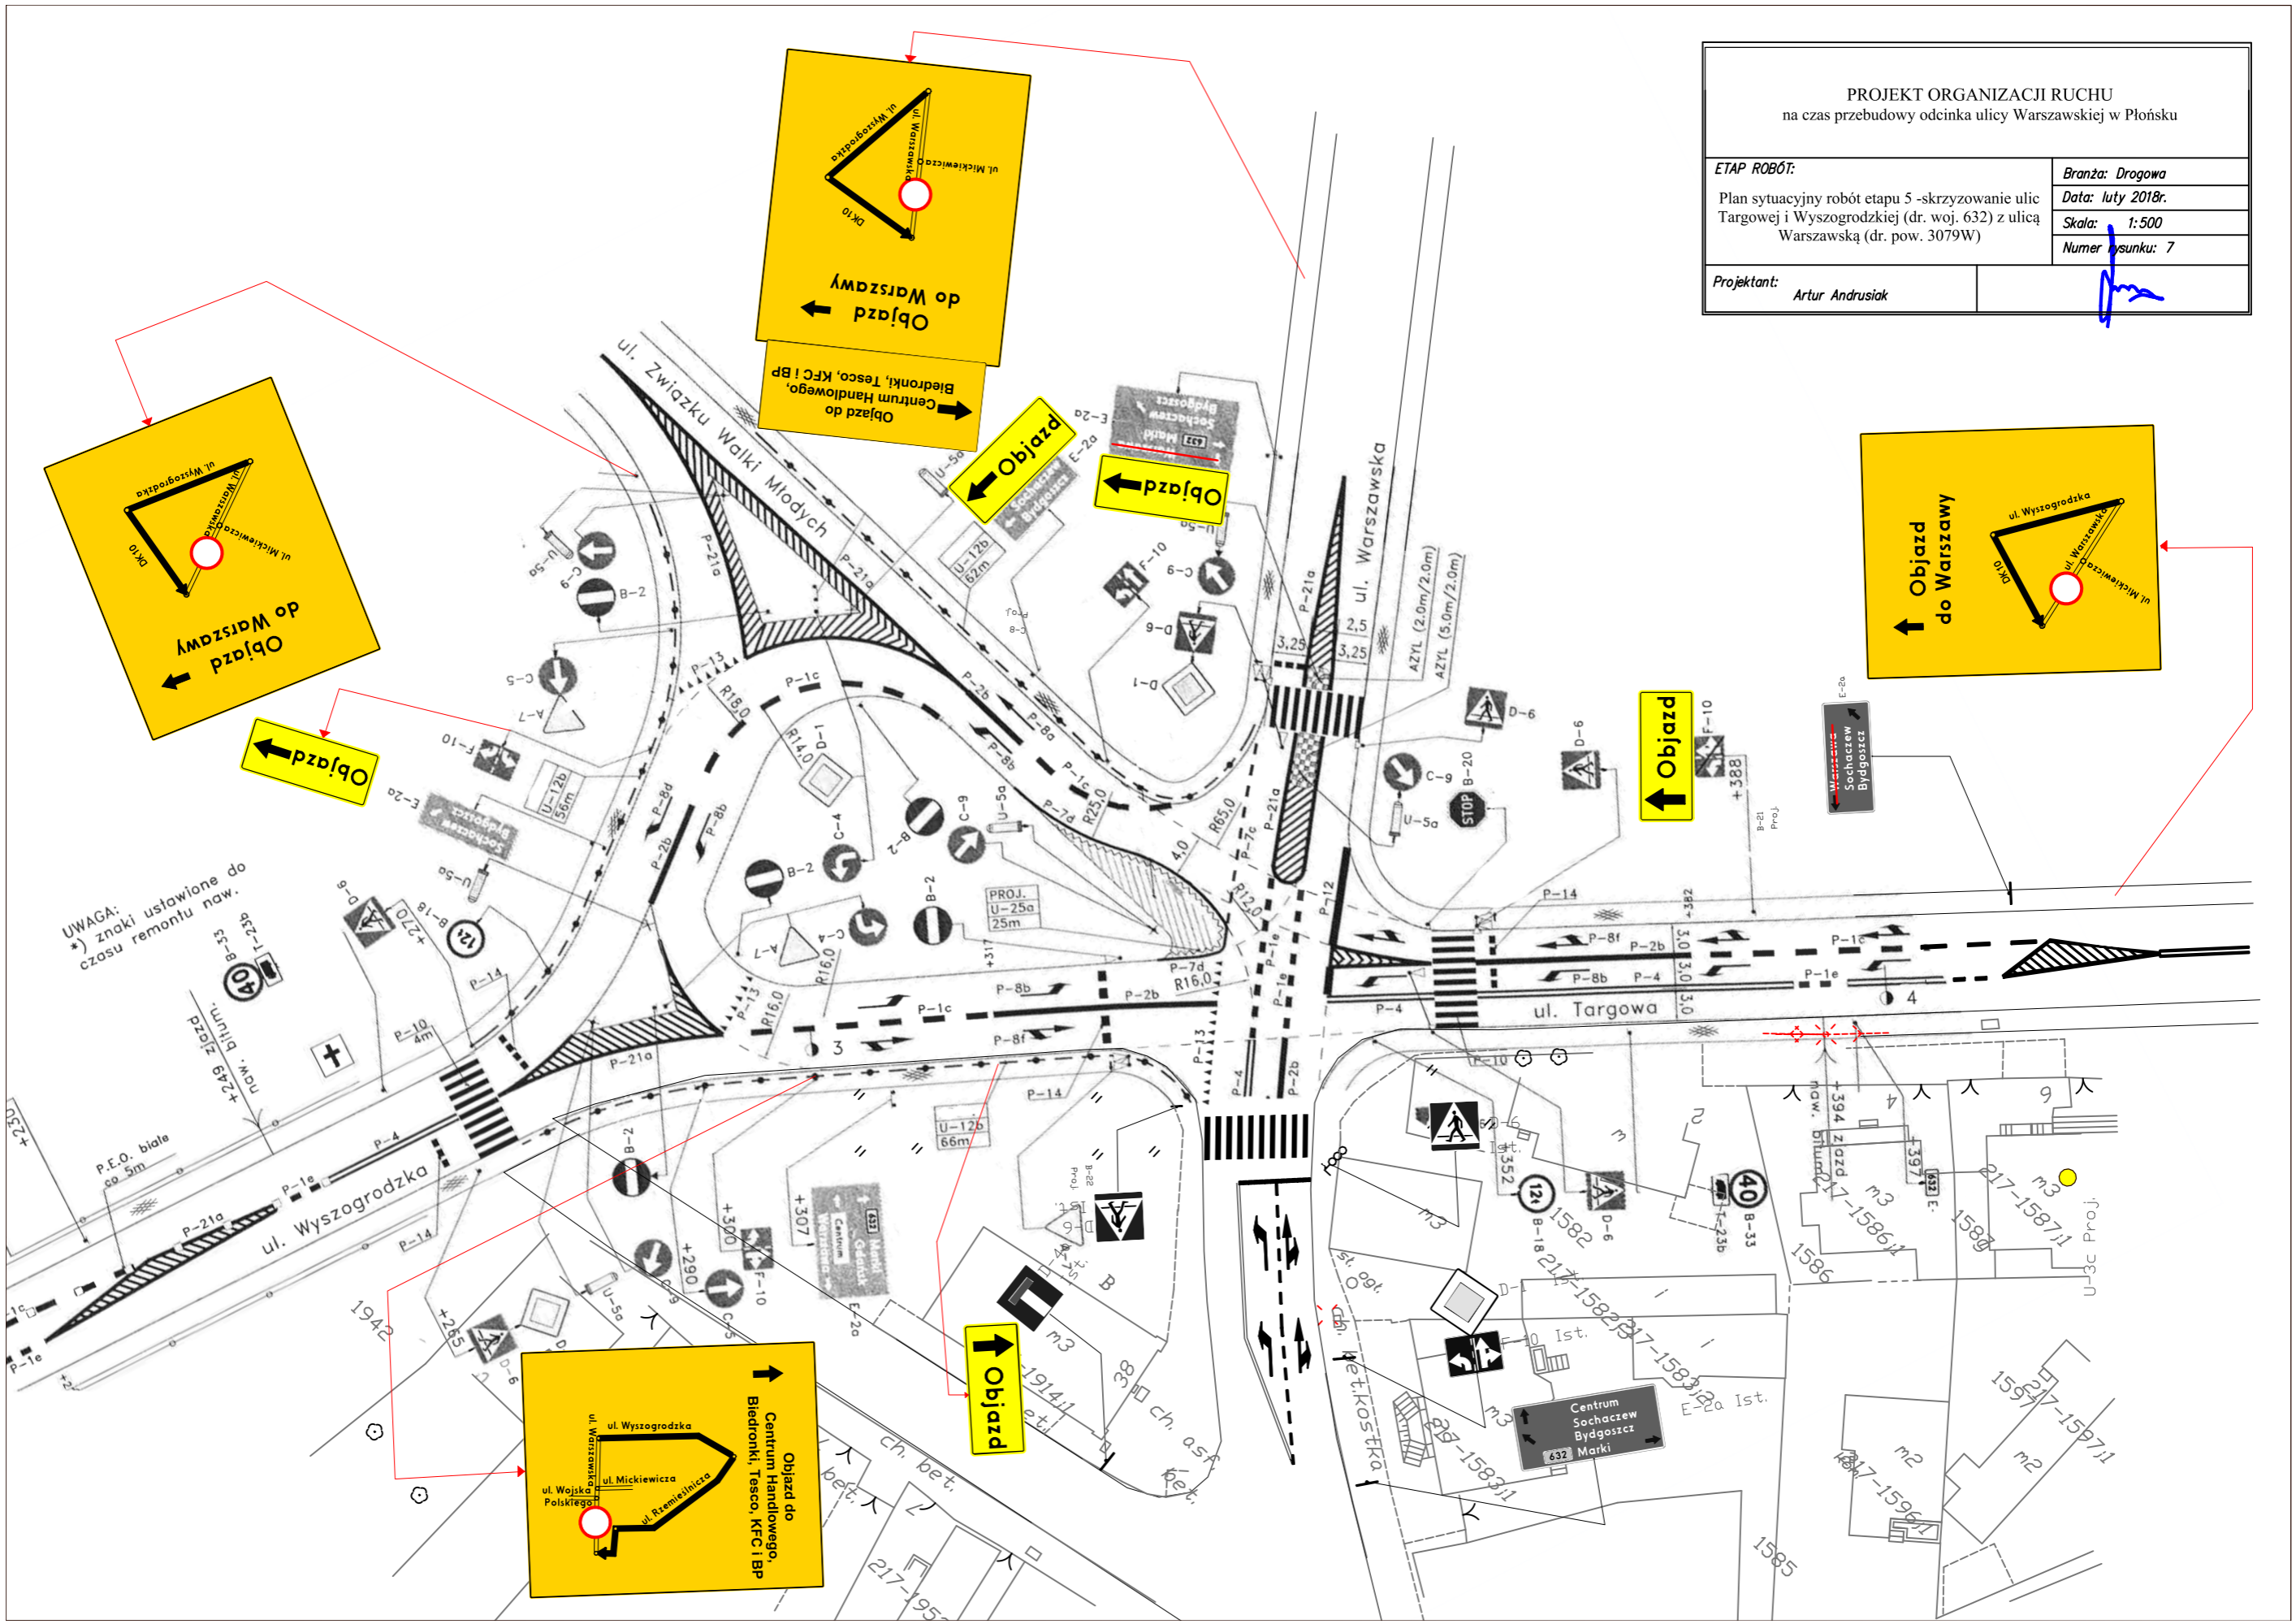

UWAGA:
*) znaki ustawione do czasu remontu naw.

Objazd do Warszawy
←

Objazd do Centrum Handlowego, Biedronki, Tesco, KFC i BP

Objazd do Warszawy
←

Objazd
←

Objazd
→

Objazd do Centrum Handlowego, Biedronki, Tesco, KFC i BP

ul. Wyszogrodzka

ul. Mickiewicza

ul. Wojska Polskiego

ul. Przemysłowa

Objazd do Warszawy
←

Objazd
↑

Objazd
↓