



HARMONOGRAM WYKONANIA ROBÓT W KORYCIE (podbudow) UL.PŁOCKIEJ

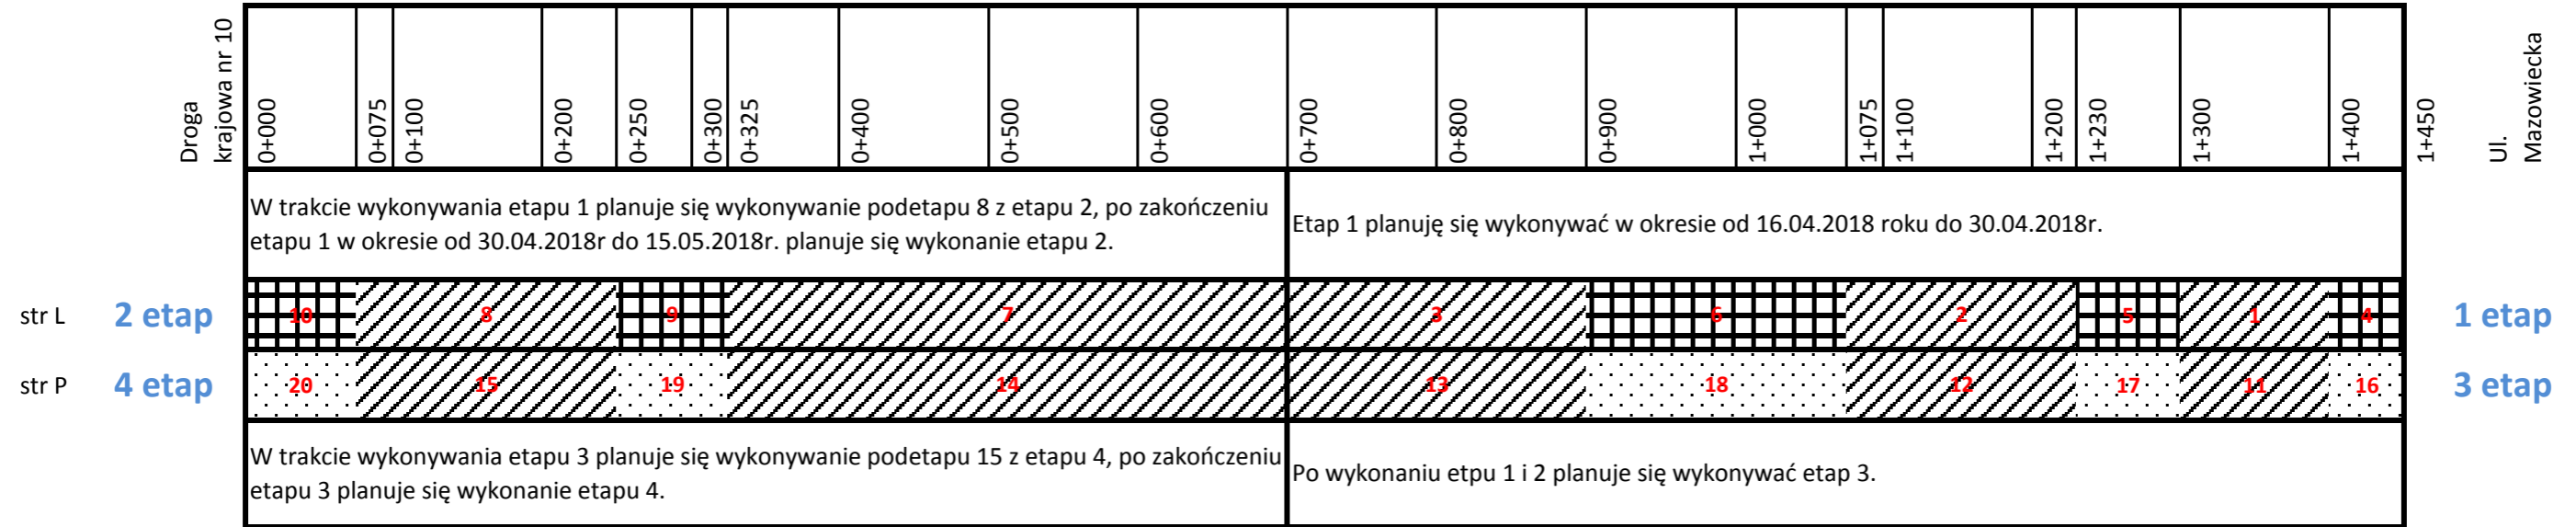


Podetapy 1, 2, 3, 7, 8, 11, 12, 13, 14, 15
konstrukcja

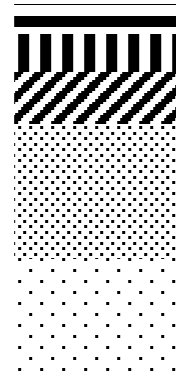

- ścieralna 4cm
- wiążąca 5cm
- podbudowa bit. 7cm
- podbudowa ze stabilizacji 18cm
- mrozoochronna z piasku 15cm

Pow.	330,00	511,50	660,00	1 237,50	577,50	330,00	511,50	660,00	1 237,50	577,50
	1	2	3	7	8	11	12	13	14	15


Podetapy 4, 5, 6, 9, 10
konstrukcja

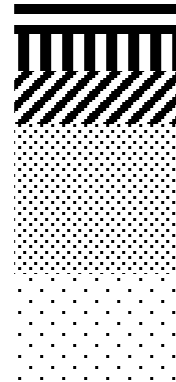

- ścieralna 4cm
- wiążąca 5cm
- podbudowa bit. 7cm
- podbudowa z kruszywa 20cm (odtworzenie nawierzchni)
- mrozoochronna z piasku 15cm (odtworzenie nawierzchni)

Pow.	165,00	231,00	577,50	247,50	247,50
	4	5	6	9	10

Działki: 16, 17, 18, 19, 20
konstrukcja

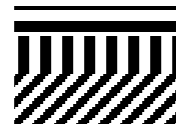

- ścieralna 4cm
- wiążąca 5cm
- podbudowa bit. 7cm

Pow.	165,00	231,00	577,50	247,50	247,50
	16	17	18	19	20