



Tablica nr **1** Tło żółte

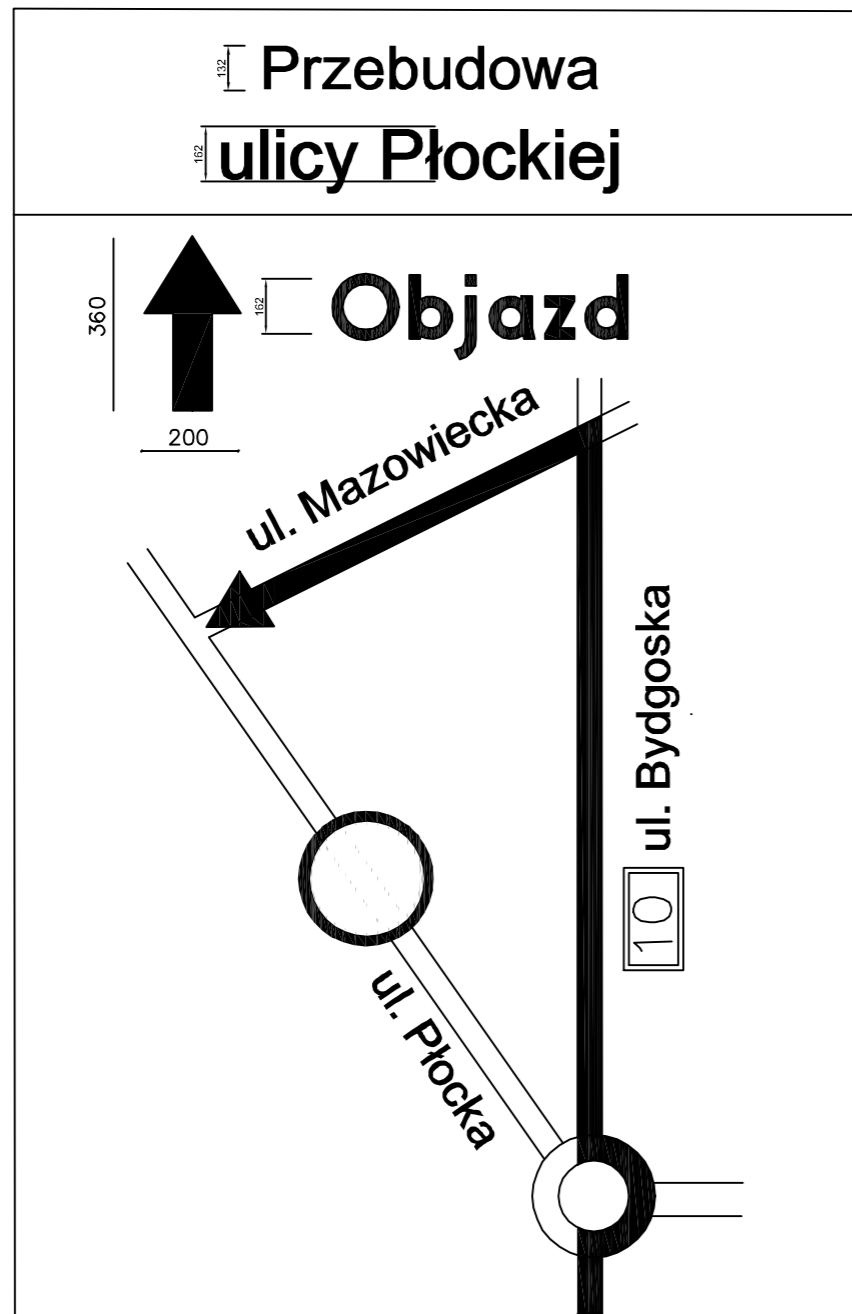

F-8

1750

Tablica nr **2** Tło żółte

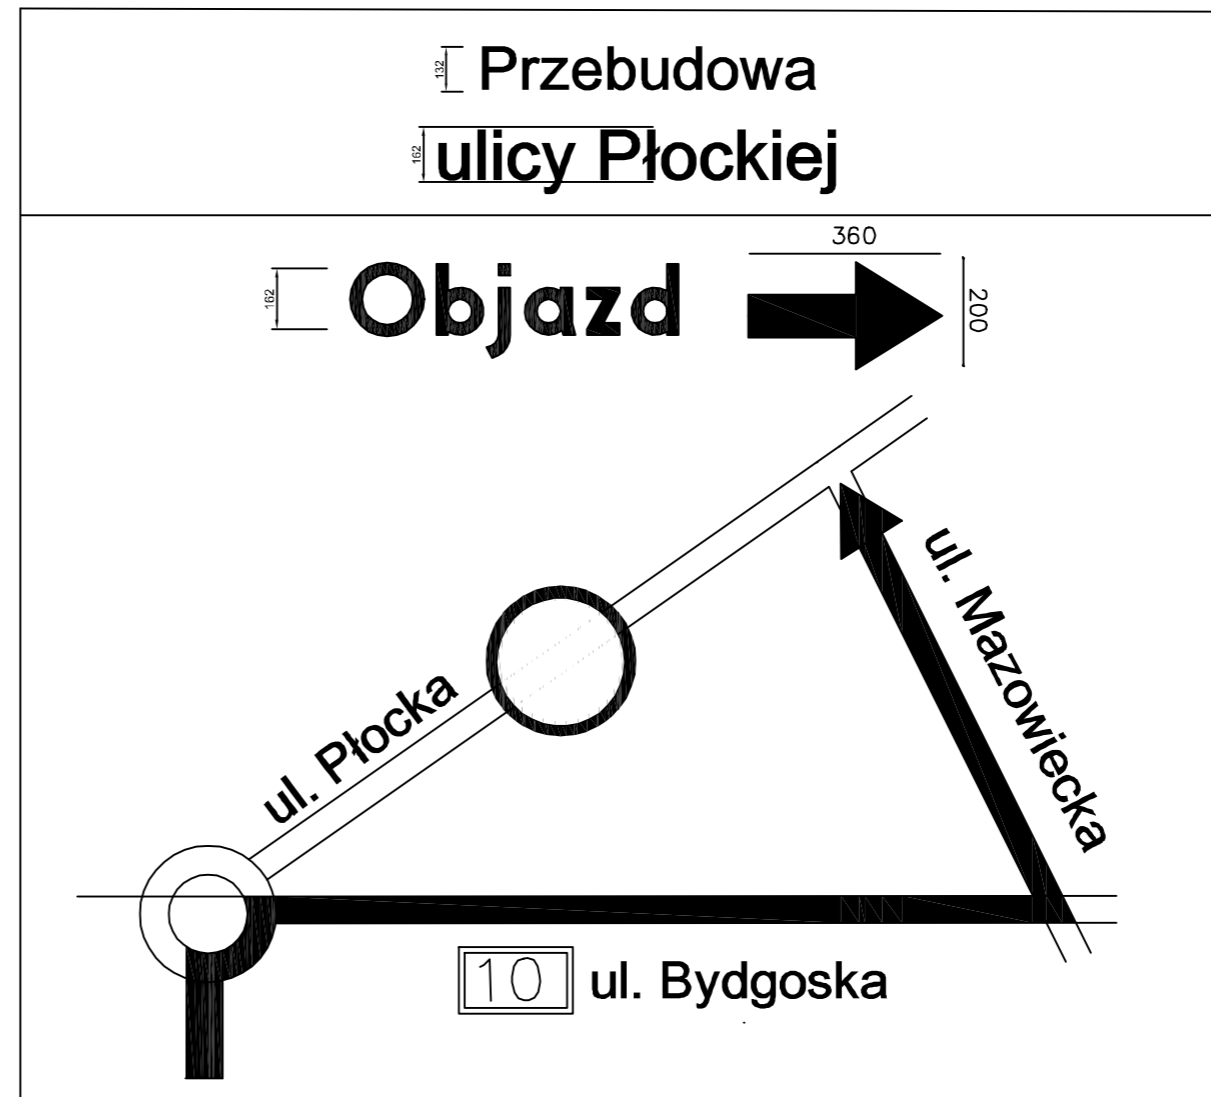

F-8

2600

Tab.A

nie dotyczy
dojazdu do posesji przy ul.
Płockiej nr
ul.....

PROJEKT ORGANIZACJI RUCHU na czas przebudowy odcinka ulicy Warszawskiej w Płońsku	
ETAP ROBÓT:	Branża: Drogowa
Wzory tablic informacyjnych	Data: czerwiec 2017r.
	Skala: 1:20
	Numer rysunku: B.1
Projektant: Artur Andrusiak	