


# CZASOWA ORGANIZACJA RUCHU ETAP II

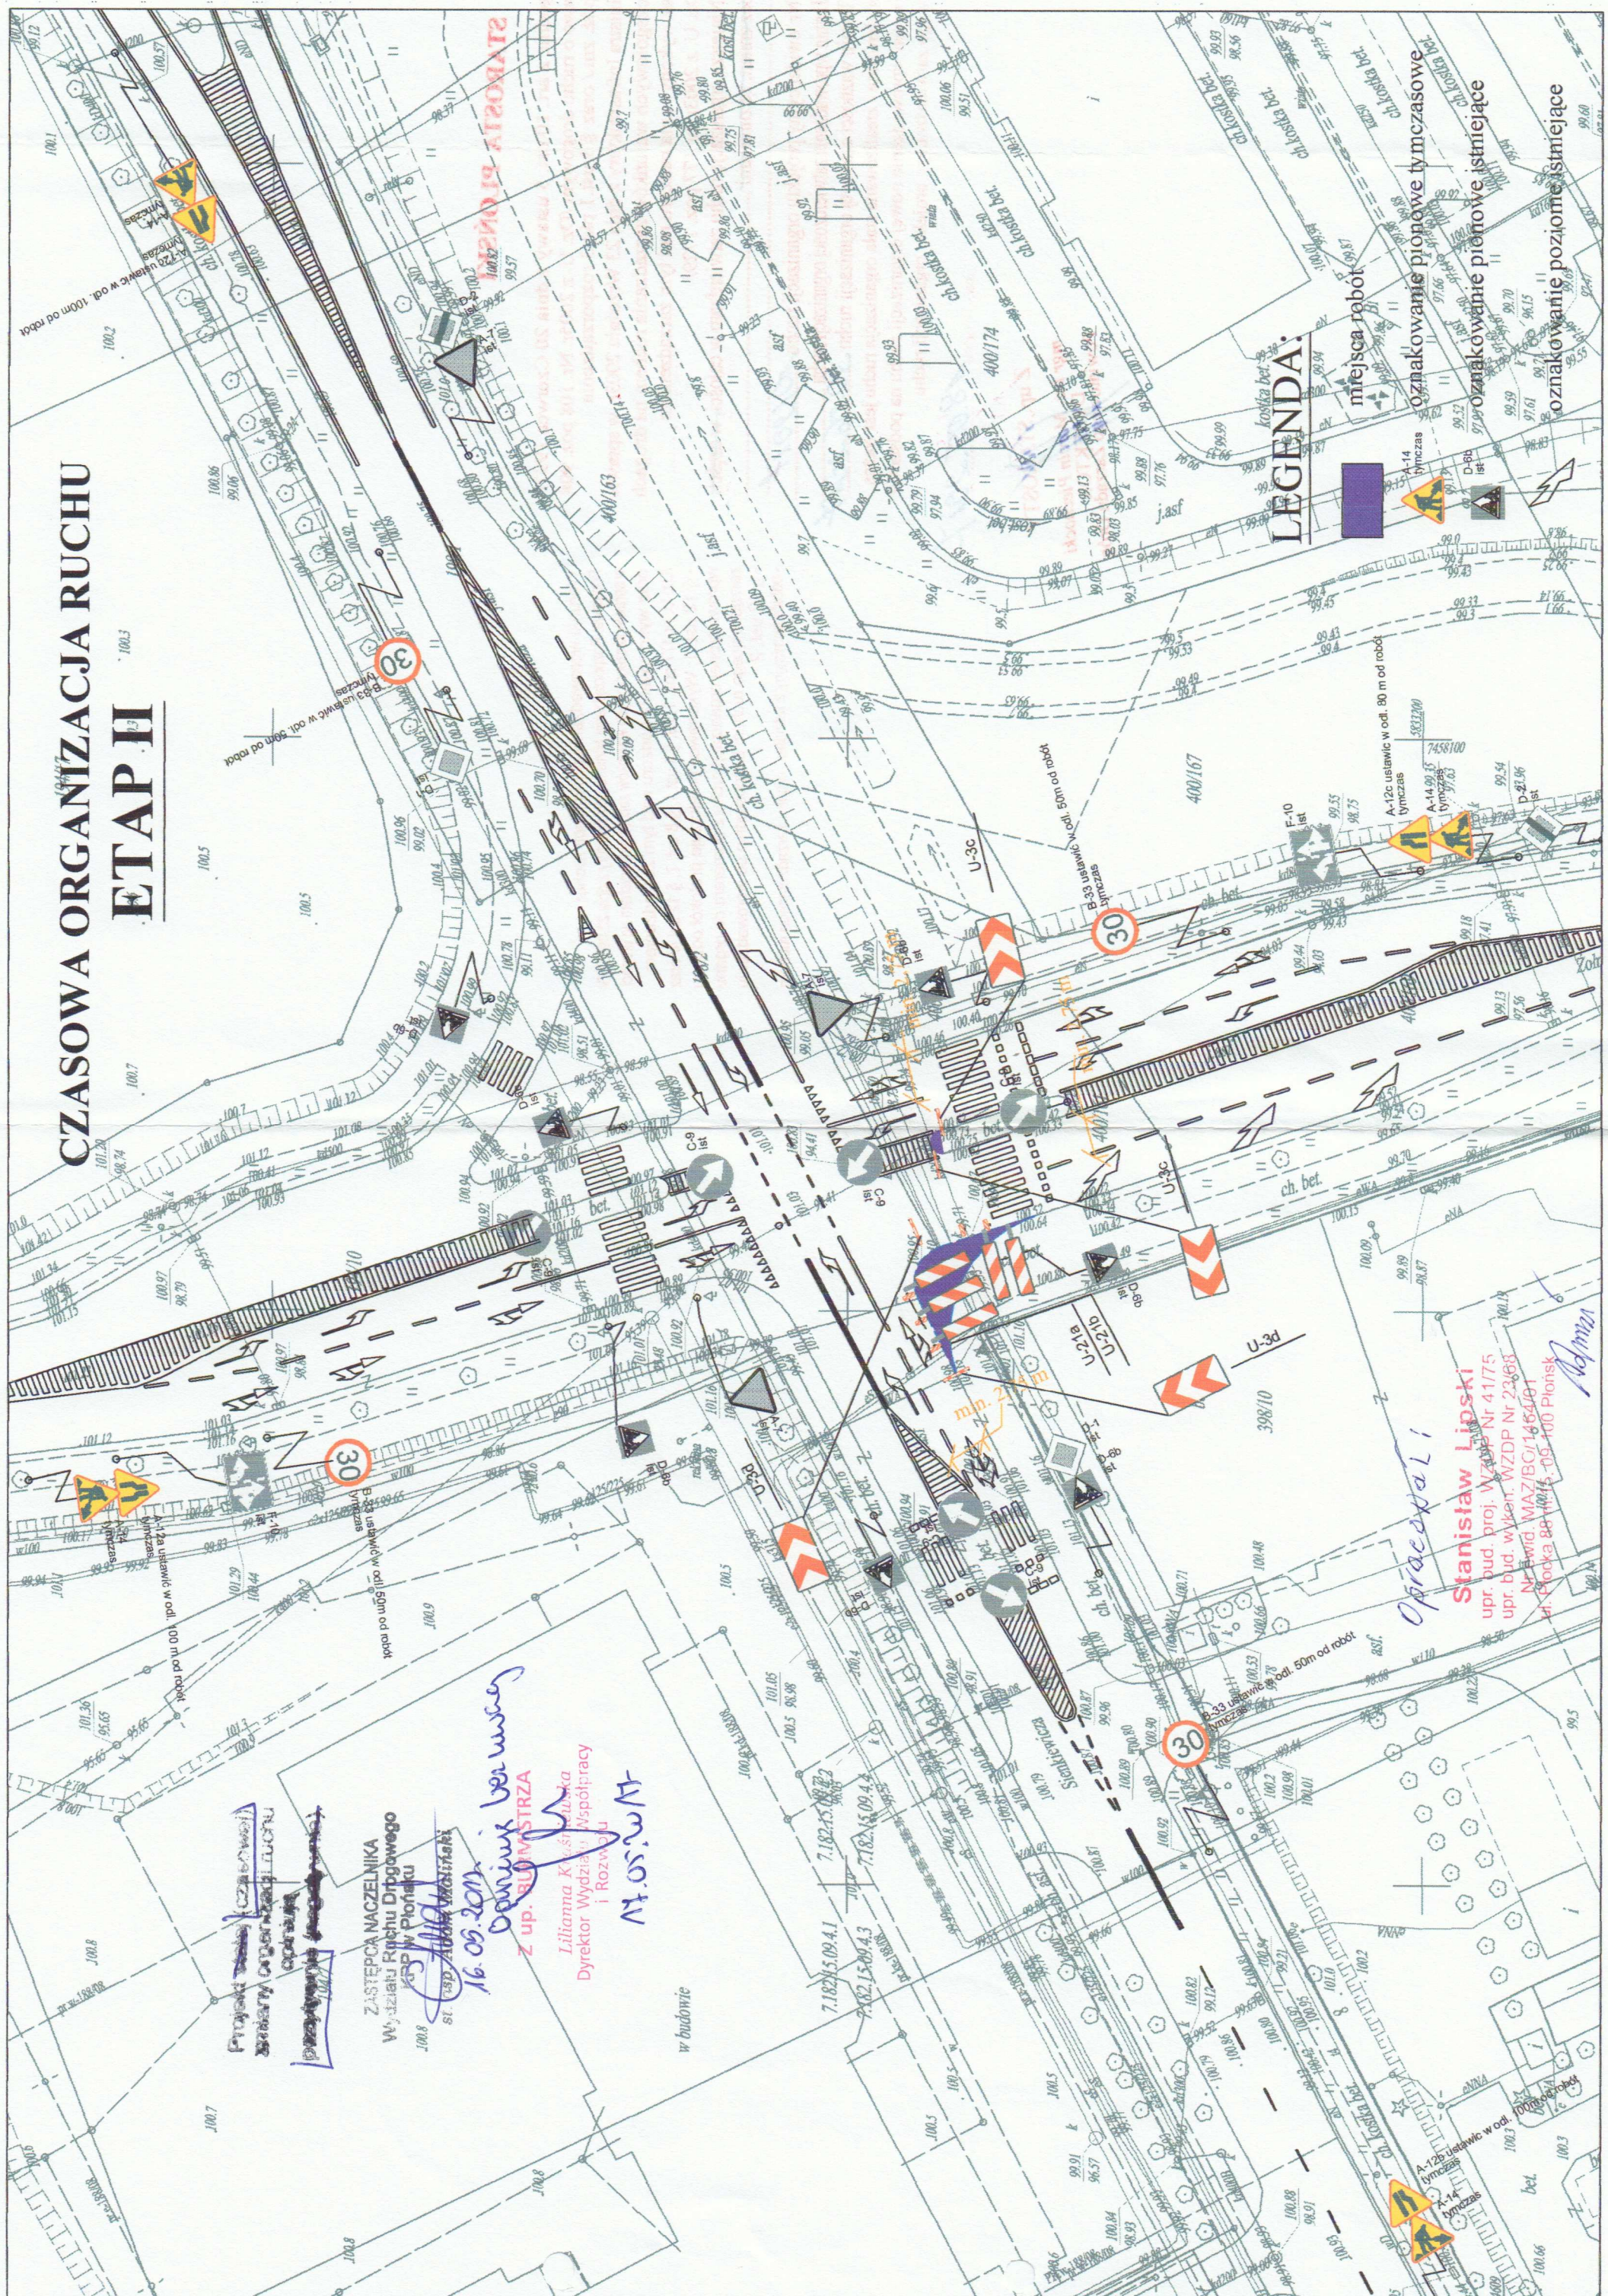

## LEGENDA:

- miejsca robot
- oznakowanie pionowe tymczasowe
- oznakowanie pionowe istniejące
- oznakowanie poziome istniejące

Pracownia Inżynierska  
 Biuro Inżynierskie  
 ul. ...

ZASTĘPCA NACZELNIKA  
 Wydziału Ruchu Drogowego  
 KPP w Płońsku

16.05.2014  
 Dorota Bernat  
 Z up. BIU MASTRZA  
 Liliana K...  
 Dyrektor Wydziału Współpracy  
 i Rozwoju  
 AT.05.WAT

Opracowali  
 Stanisław Lipski  
 upr. bud. proj. WZDP Nr 41175  
 upr. bud. wykon. WZDP Nr 23468  
 Nr ewid. MAZ/BG/14654/01  
 ul. Blocka 88-10015-05-100 Płońsk