


# CZASOWA ORGANIZACJA RUCHU ETAP III

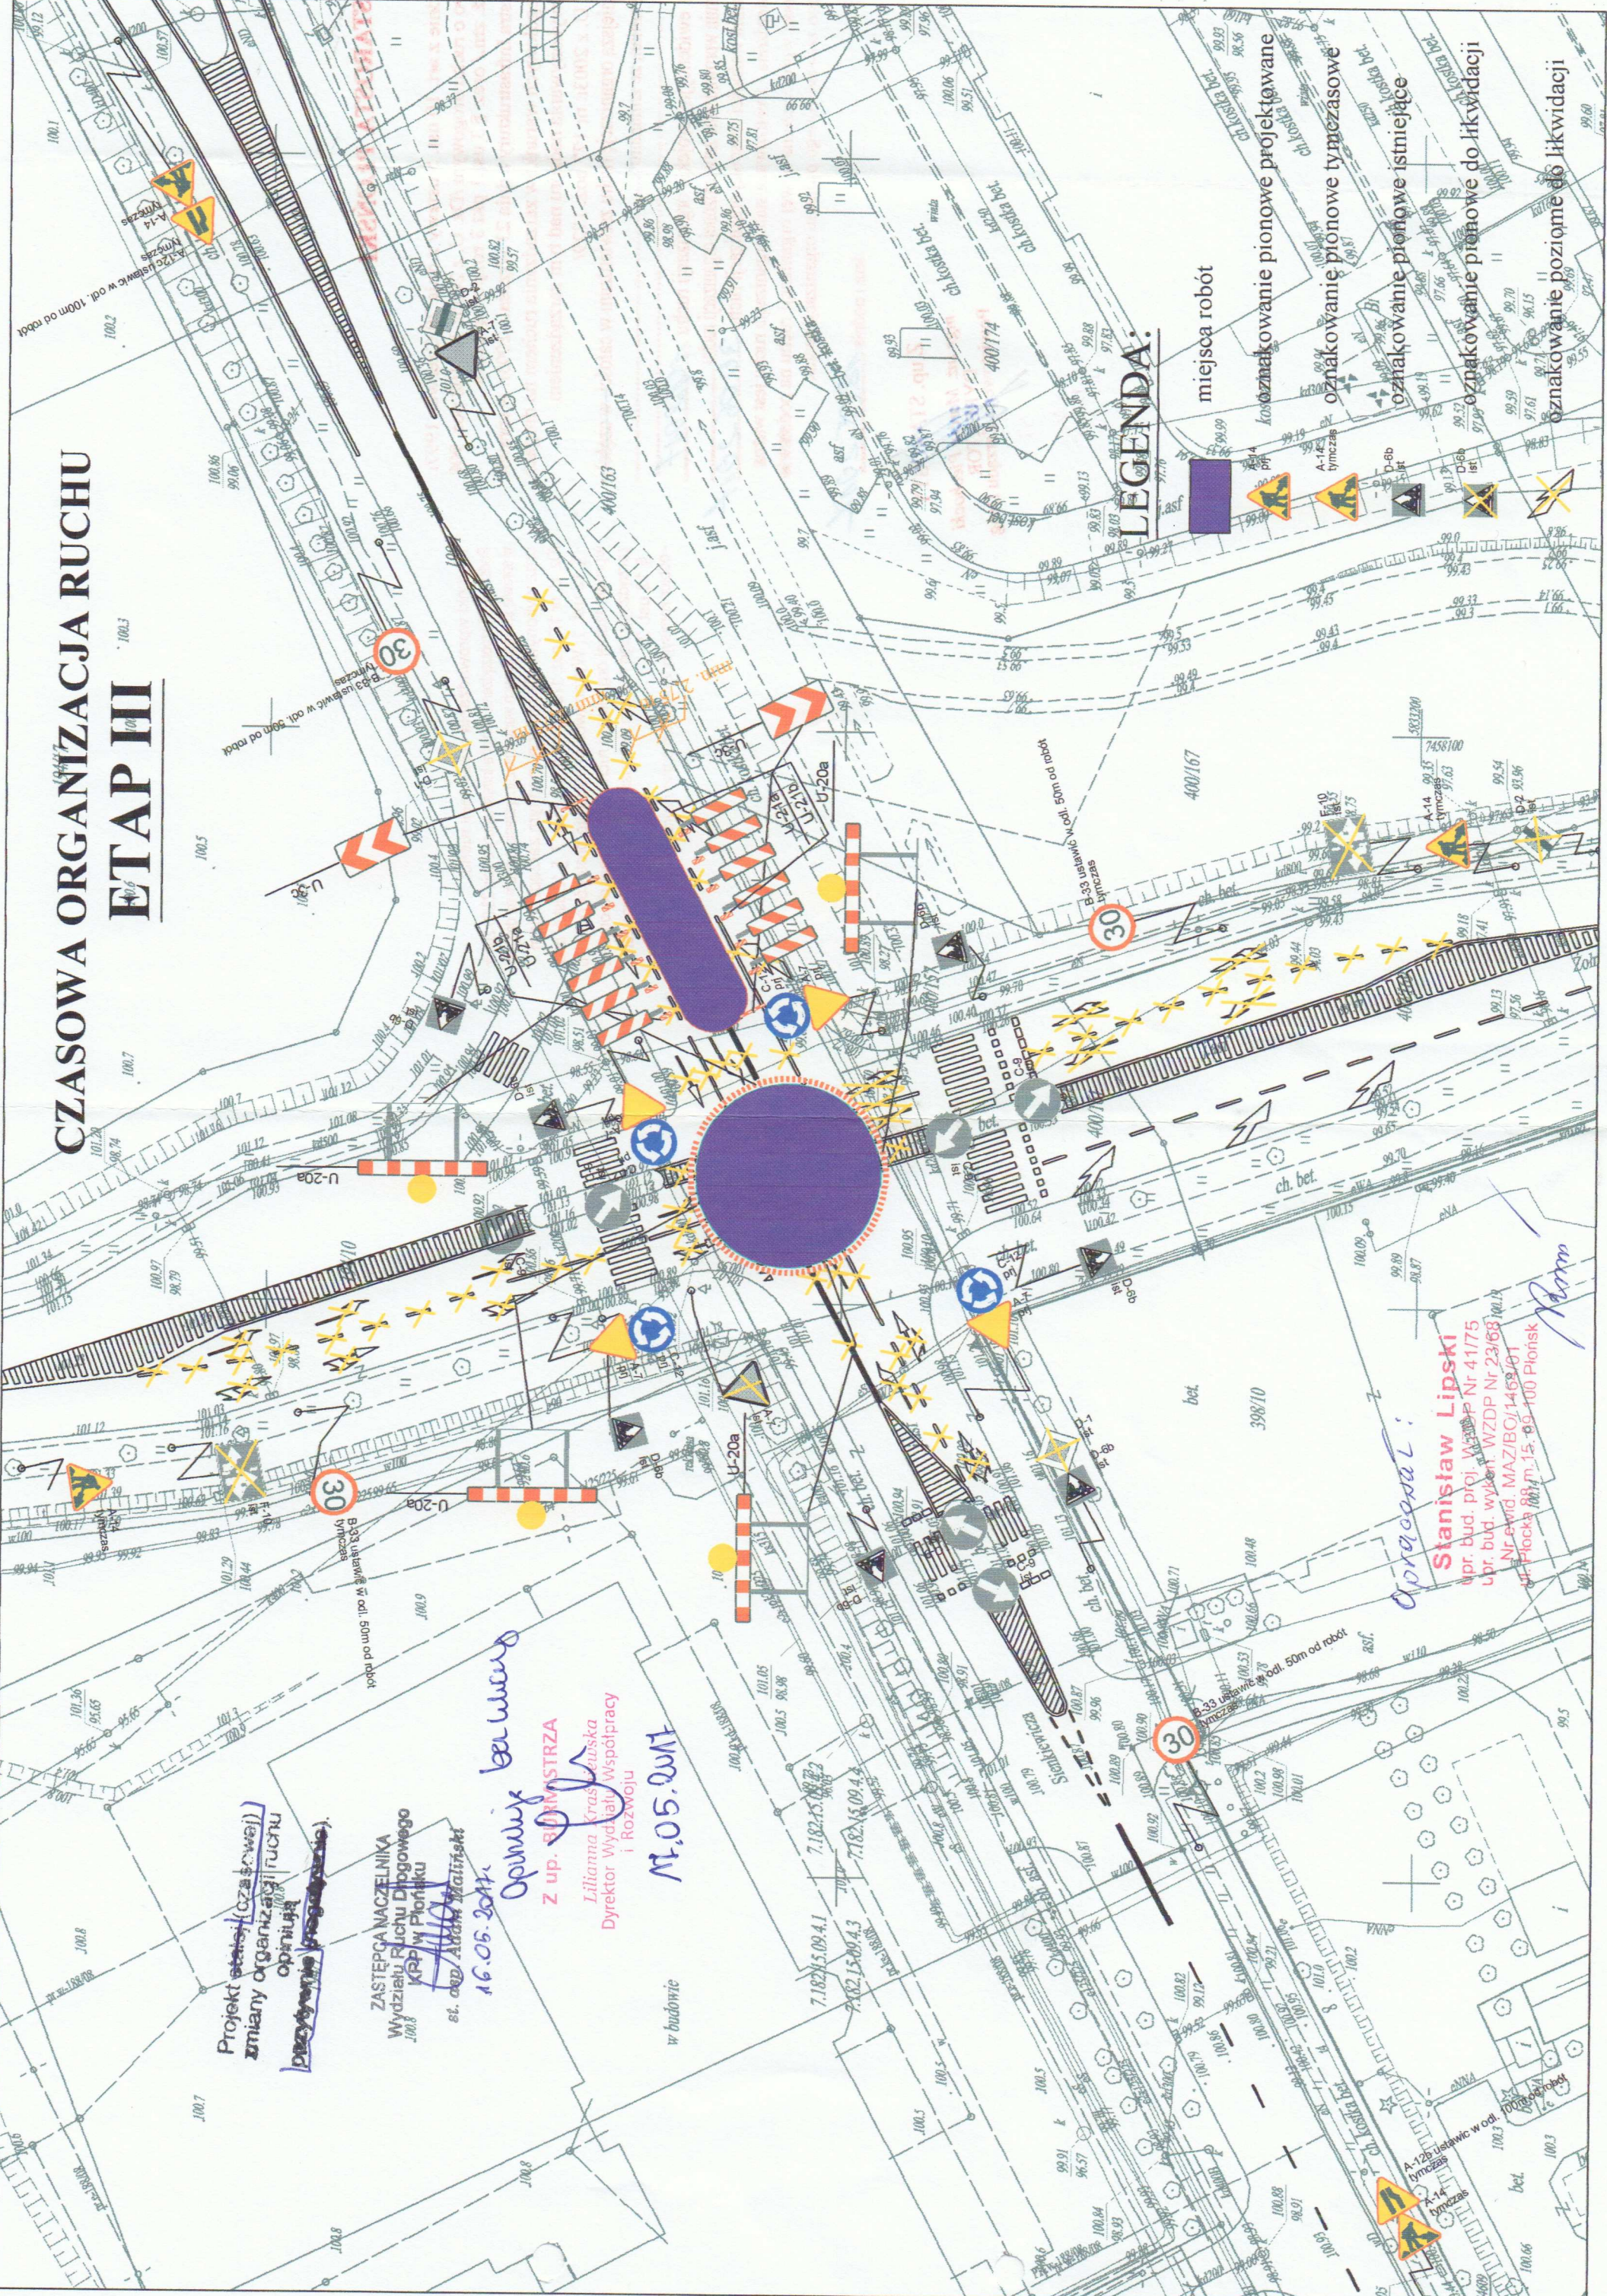

## LEGENDA:

- miejsca robót
- oznaczanie pionowe projektowane
- oznaczanie pionowe tymczasowe
- oznaczanie pionowe istniejące
- oznaczanie pionowe do likwidacji
- oznaczanie poziome do likwidacji

Projekt ~~ostatni~~ (czasowej) zmiany organizacji ruchu  
opiniują  
~~przebieganie~~

ZASTĘPCA NACZELNIKA  
Wydziału Ruchu Drogowego  
KRP w Płońsku  
st. ośd. ~~Adama~~ ~~Walczyński~~

Opiniują *bea lukasz*  
Z up. ~~PRACOWNIK~~  
Liliana Kraszewska  
Dyrektor Wydziału Współpracy  
i Rozwoju

16.05.2017

Opiniował:  
Stanisław Lipski  
upr. bud. proj. WZDP Nr 41/175  
upr. bud. wył. WZDP Nr 23/68  
Nr ewid. MAZ/BC/1463/01  
ul. Płocka 88/1 m. 15-09-100 Płońsk

*Adam*