


# CZASOWA ORGANIZACJA RUCHU ETAP IV

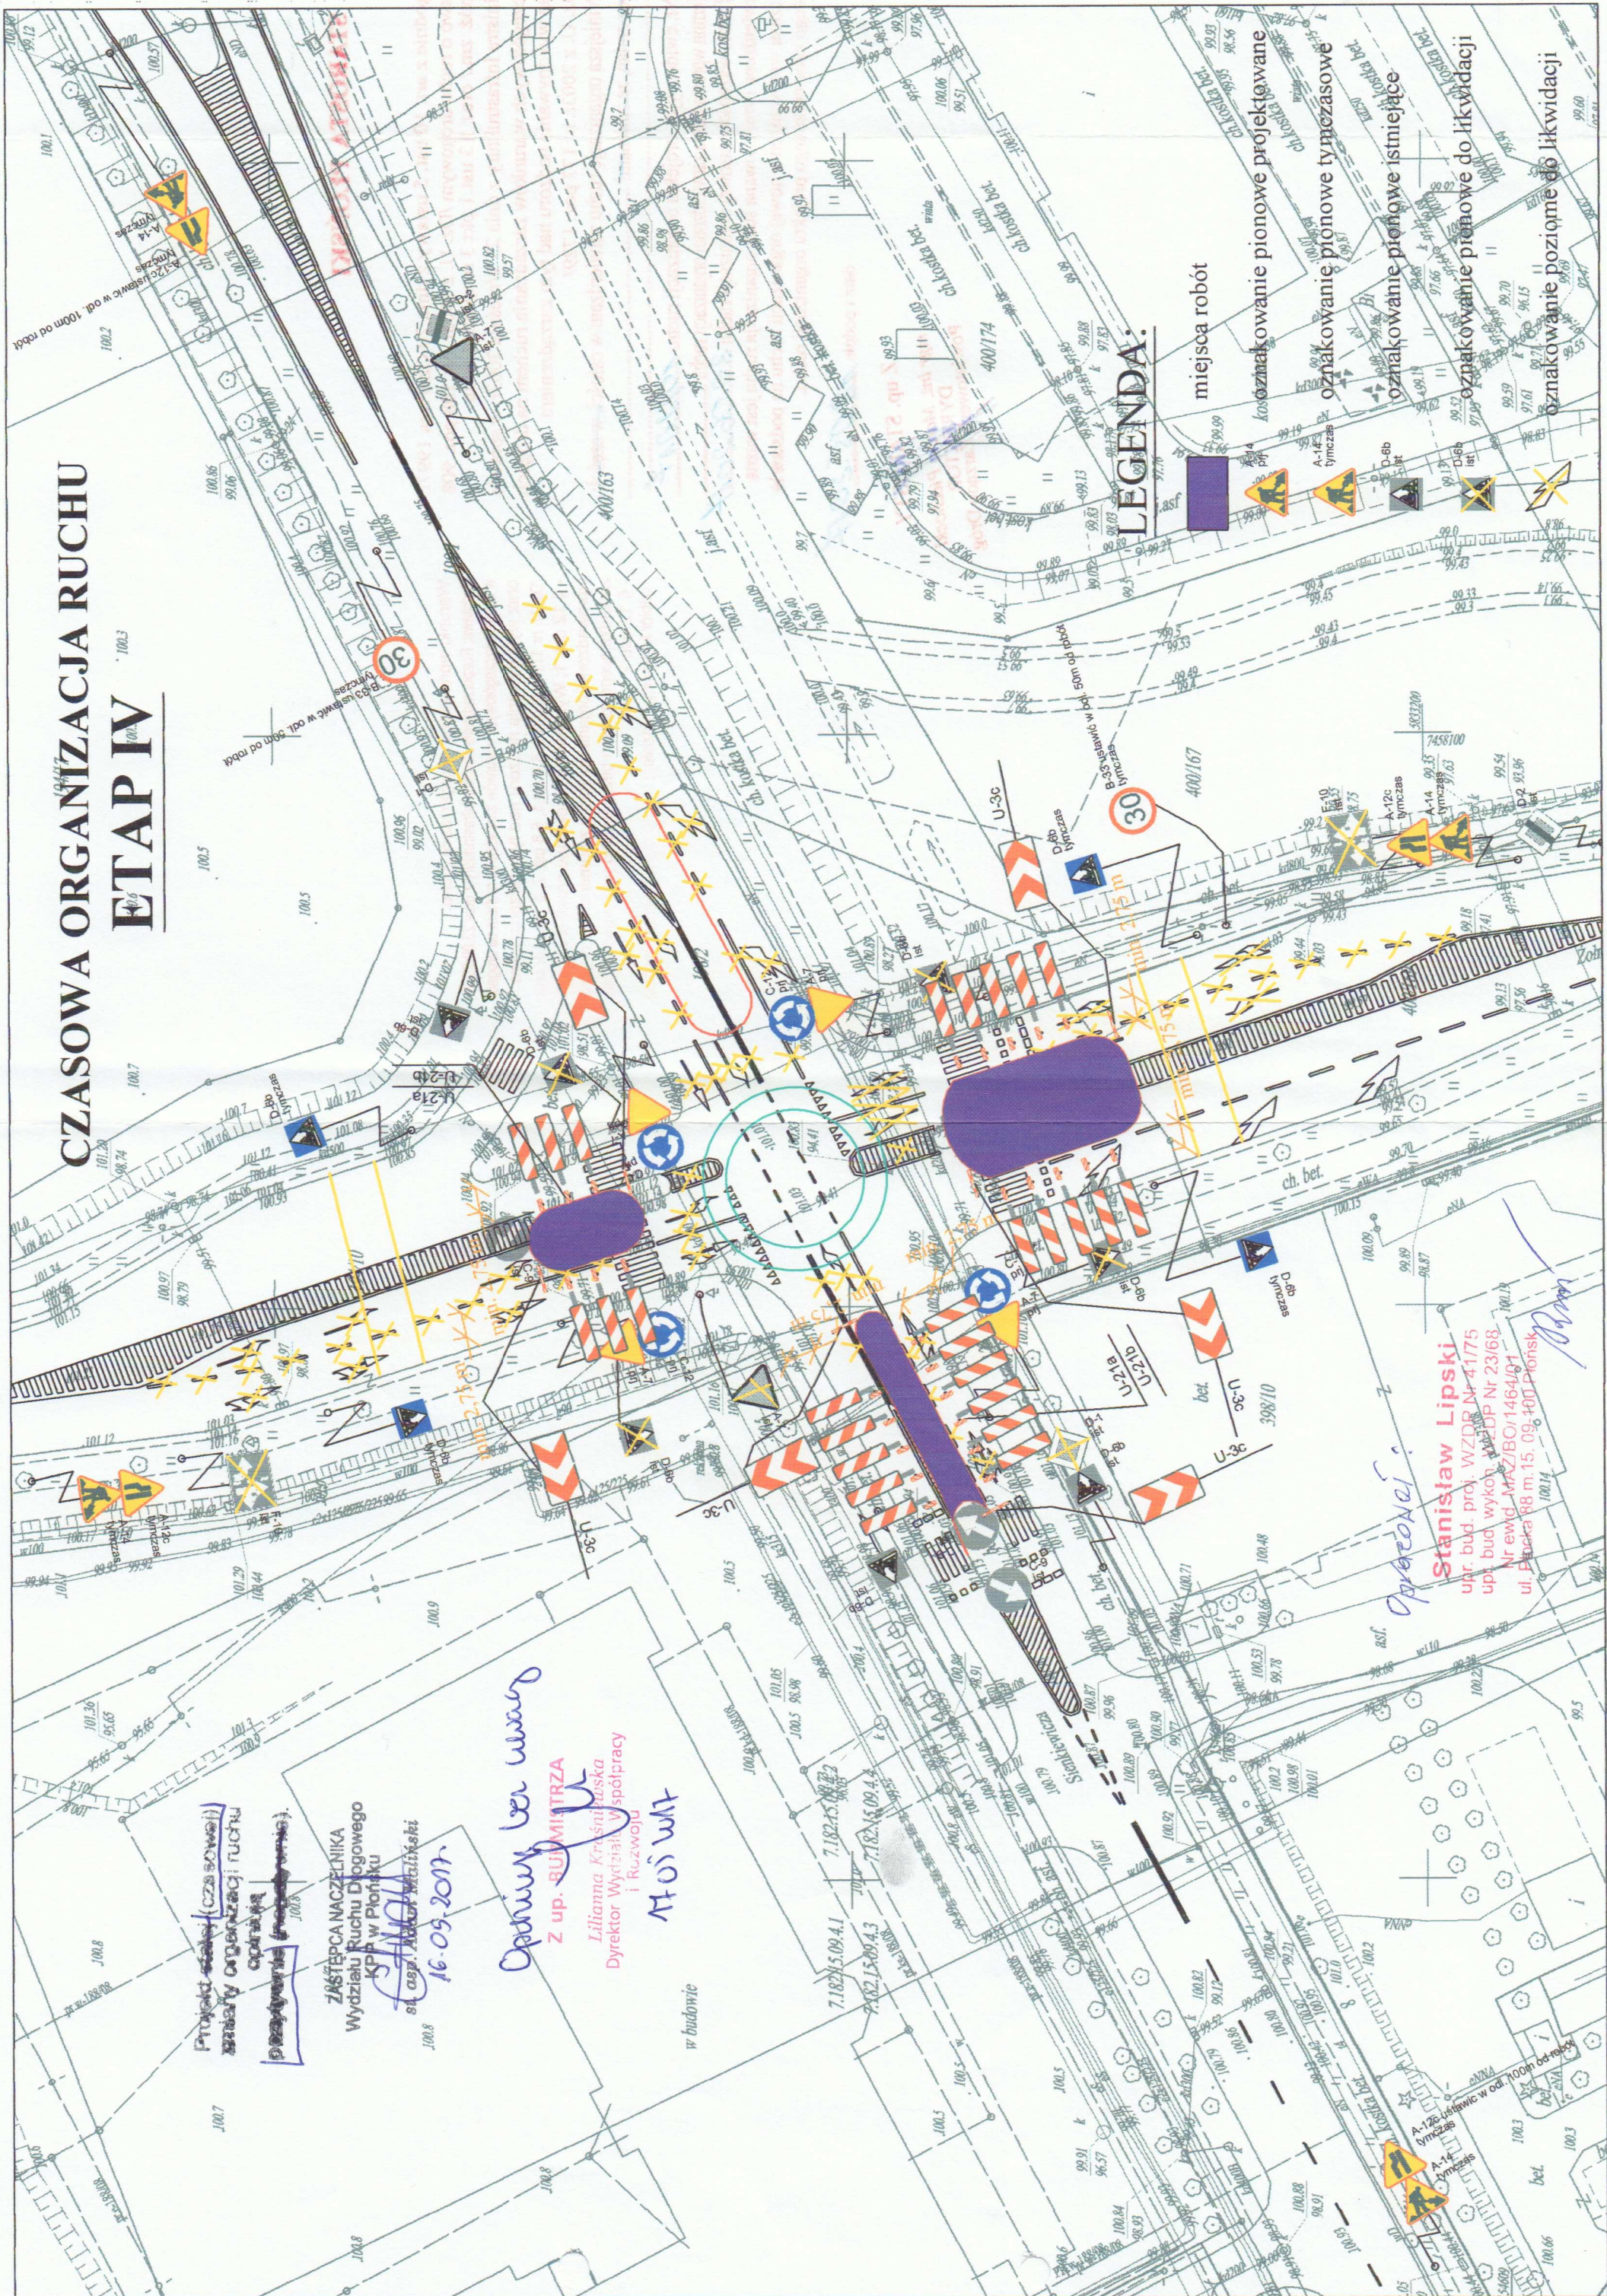

## LEGENDA:

- miejsca robót
- oznakowanie pionowe projektowane
- oznakowanie pionowe tymczasowe
- oznakowanie pionowe istniejące
- oznakowanie pionowe do likwidacji
- oznakowanie poziome do likwidacji

Projekt stały (czasowo)  
znaki organizacji ruchu  
opracował  
[signature]

ZASTĘPCA NACZELNIKA  
Wydziału Ruchu Drogowego  
KPP w Płońsku  
[signature]  
16.05.2017

*Opinię bez uwag*  
Z up. **BUJMIŃSKA**  
Liliana Krawczyńska  
Dyrektor Wydziału  
i Rozwoju  
MOT wlt

*opracował*  
**Stanisław Lipski**  
upr. bud. proj. WZDR Nr 4175  
upr. bud. wyk. WZDR DP Nr 23/68  
Nr ewd. MAZ/BO/1464/01  
ul. Piłska 88 m. 15. 09-400 Płońsk